


Commune de SIVRY-RANCE
Cantonnement forestier de THUIN

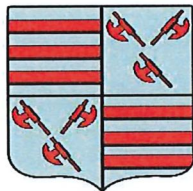

**VENTE DE BOIS DE
CHAUFFAGE
AUX ENCHERES
PUBLIQUES
TRIAGE DE RANCE**

.....

**Inscription préalable obligatoire au Secrétariat
communal par coupon ou au 0475/298733. ou par
mail à**

melanie.lalmant@sivry-rance.be

Pour toutes informations sur les portions,
ORBAN Denis
Agent technique des Forêts 0478/90.49.15.

Bois de chauffage 2024

Triage de Rance

Bois communaux de Rance :

Date de chasse dans le bois de la Marlagne : 12 et 26/11/2023, 09 et 29/12/2023

Date de chasse dans le bois des Aises : 11 et 26/11/2023, 16 et 29/12/2023,

20/01/2024

- Portion 1 : Coupe 5, Comp 231 ; HE79 31/2 => 14,7 m³ ou 20 stères
- Portion 2 : Coupe 5, Comp 231 ; HE79 31/3 => 15,54 m³ ou 21 st
- Portion 3 : Coupe 9, Cloisonnement A + B + C + D => 10,3 m³ ou 14st
- Portion 4 : Coupe 9, Cloisonnement E + F + G => 12,72 m³ ou 17 st
- Portion 5 : Coupe 11, Cloisonnement + He01 32/13 => 15,6 m³ ou 21 st
- Portion 6 : Coupe 11, Comp 361 ; HE92 30/3 => 13,15 m³ ou 18 st
- Portion 7 : Coupe 11, Comp 361 ; HE92 30/2 => 7,66 m³ ou 10 st
- Portion 8 : Coupe 11, Comp 351 ; HE89-CH89 40/4 => 17,4 m³ ou 23 st
- Portion 9 : Coupe 11, Comp 351 ; 15 stères façonnés
- Portion 10 : Coupe 11, Comp 351 ; 15 stères façonnés
- Portion 11 : Coupe 11, Comp 351 ; 15 stères façonnés
- Portion 12 : Coupe 11, Comp 351 ; 15 stères façonnés
- Portion 13 : Coupe 11, Comp 351 ; 15 stères façonnés
- Portion 14 : Coupe 11, Comp 351 ; 15 stères façonnés


Bois Massart :

Date de chasse dans le bois Massart : 14 et 28/11/2023, 12 et 27/12/2023

- Portion 15 : Coupe 5, Comp 955 ; HE94 30/9 et 30/10 => 17,95 m³ ou 24st
- Portion 16: Coupe 5, Comp 955; HE94 30/8 et FD 30/5 => 10,1 m³ ou 13 st
- Portion 17 : Coupe 11, Comp 961 ; HE94 32/11 et CH93 20/12 =>15,1 m³ ou 20st

Bois de la ville de Thuin :

- Portion 18 : Coupe 2, Comp 21 ; HE00 31/5 et HE95 30/2 => 12,41 m³ ou 17st
- Portion 19 : Coupe 2, Comp 21 ; HE95 30/3 et 30/4 => 14,6 m³ ou 20st
- Portion 20 : Coupe 5, Comp 51 ; HE00 30/2,3,4,5 => 10,5 m³ ou 14st
- Portion 21 : Coupe 5, Comp 51 ; HE00 30/6-7 et HE04 31/9=> 9,7 m³ ou 13st
- Portion 22 : Coupe 11 ; HE68 30/2, HE95 32/7 et HE92 30/3-4-6=>16,26 m³ ou 22st
- Portion 23 : Coupe 11, Comp 111 ; HE95 32-5 et HE92 31-4=> 12,8 m³ ou 17st

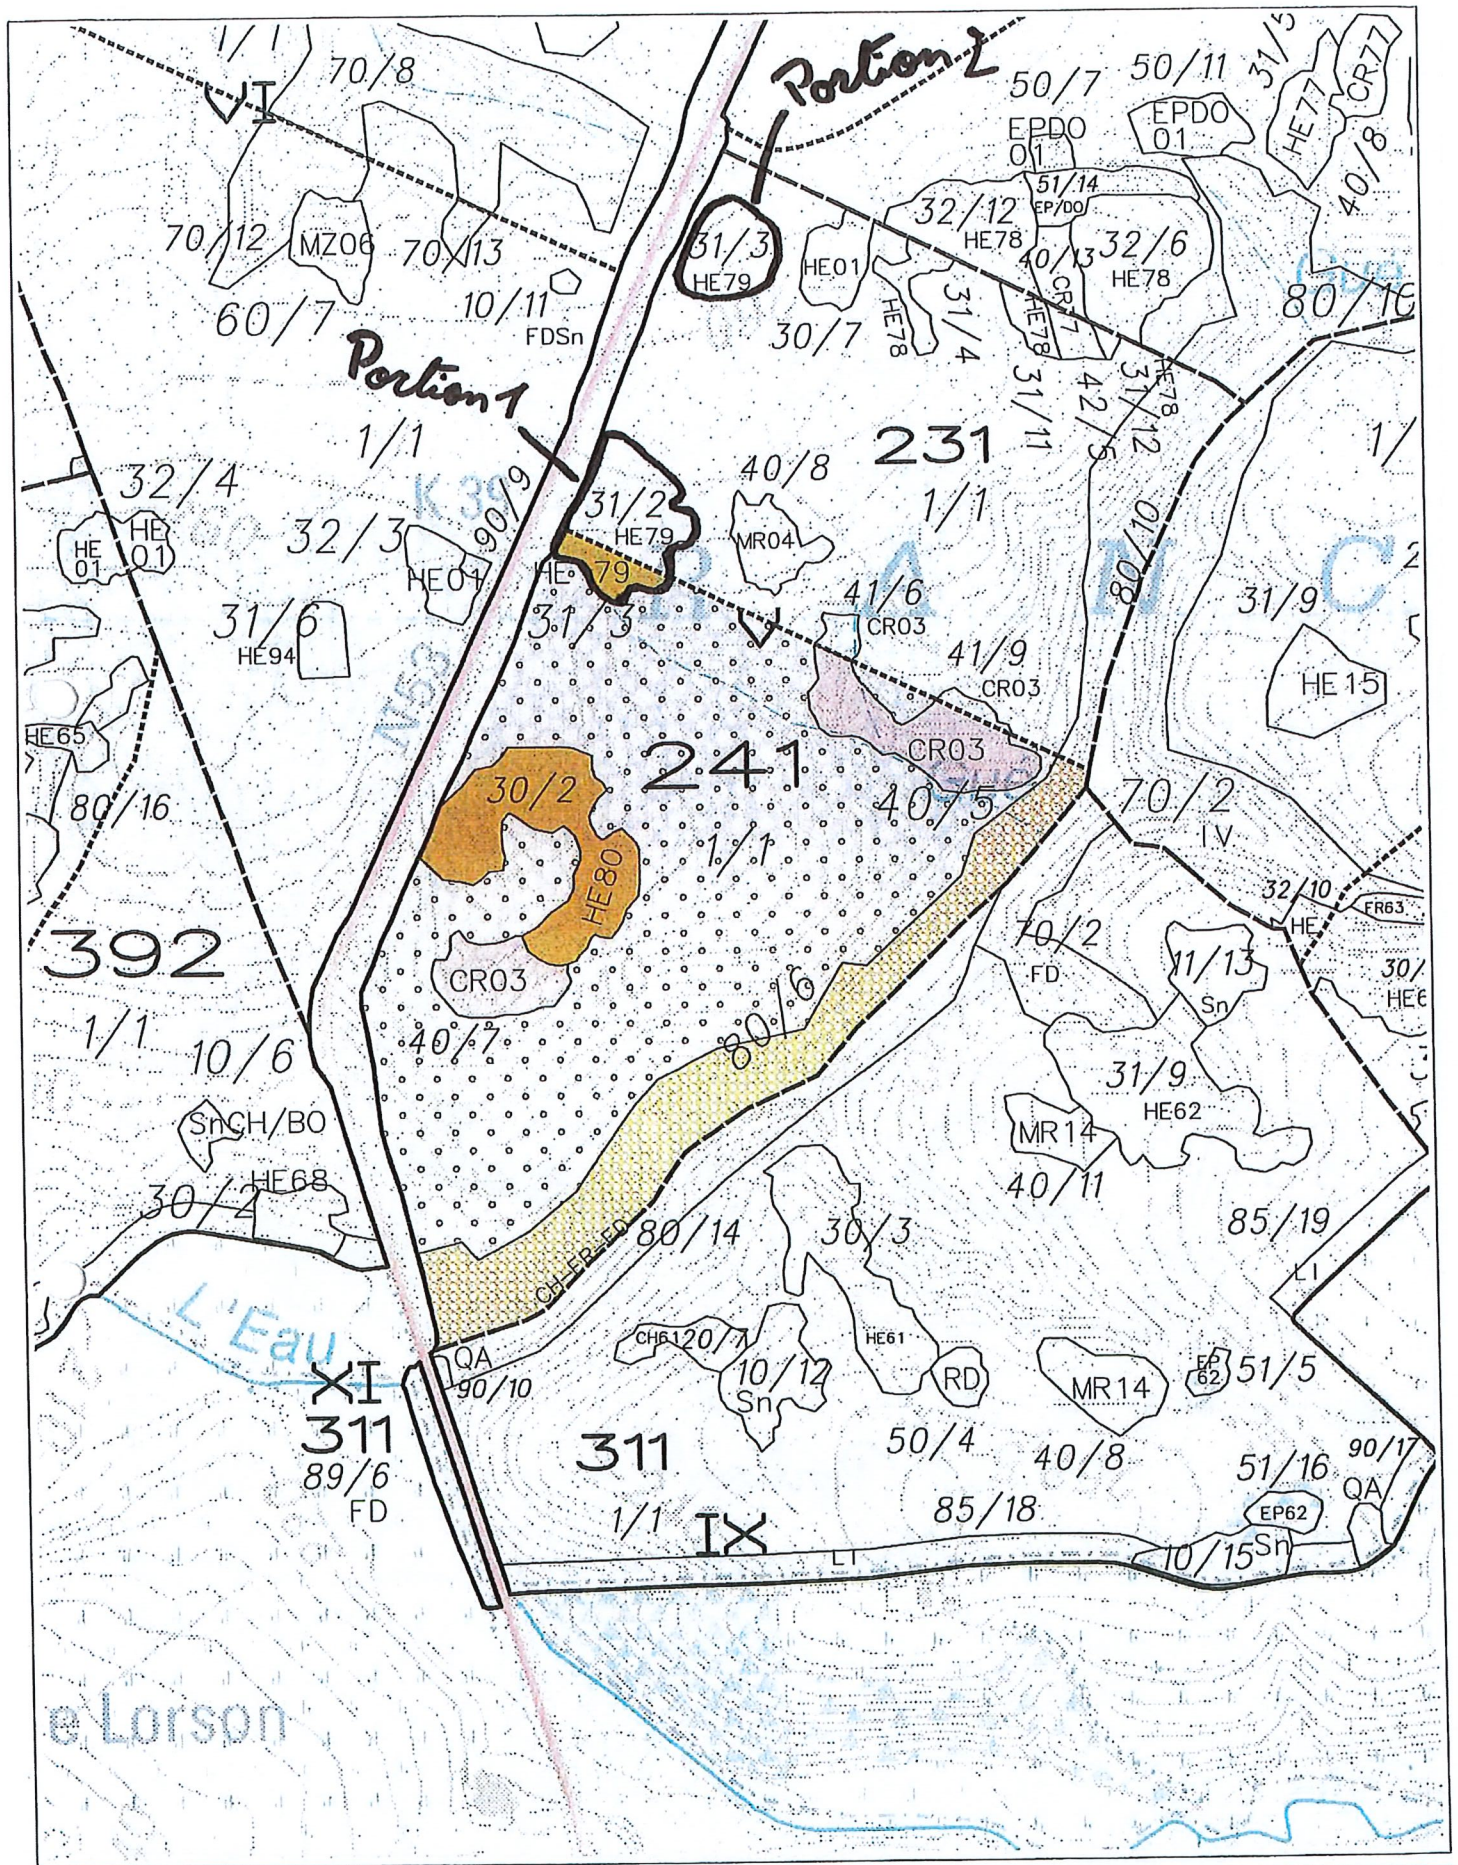

Cantonement 613

Tri 11

Propriété 3486

Comp 241 LES MARLAGNES-SART. (C5)

Echelle 1/ 5000

21/02/2020






Tri 11

21/02/2020



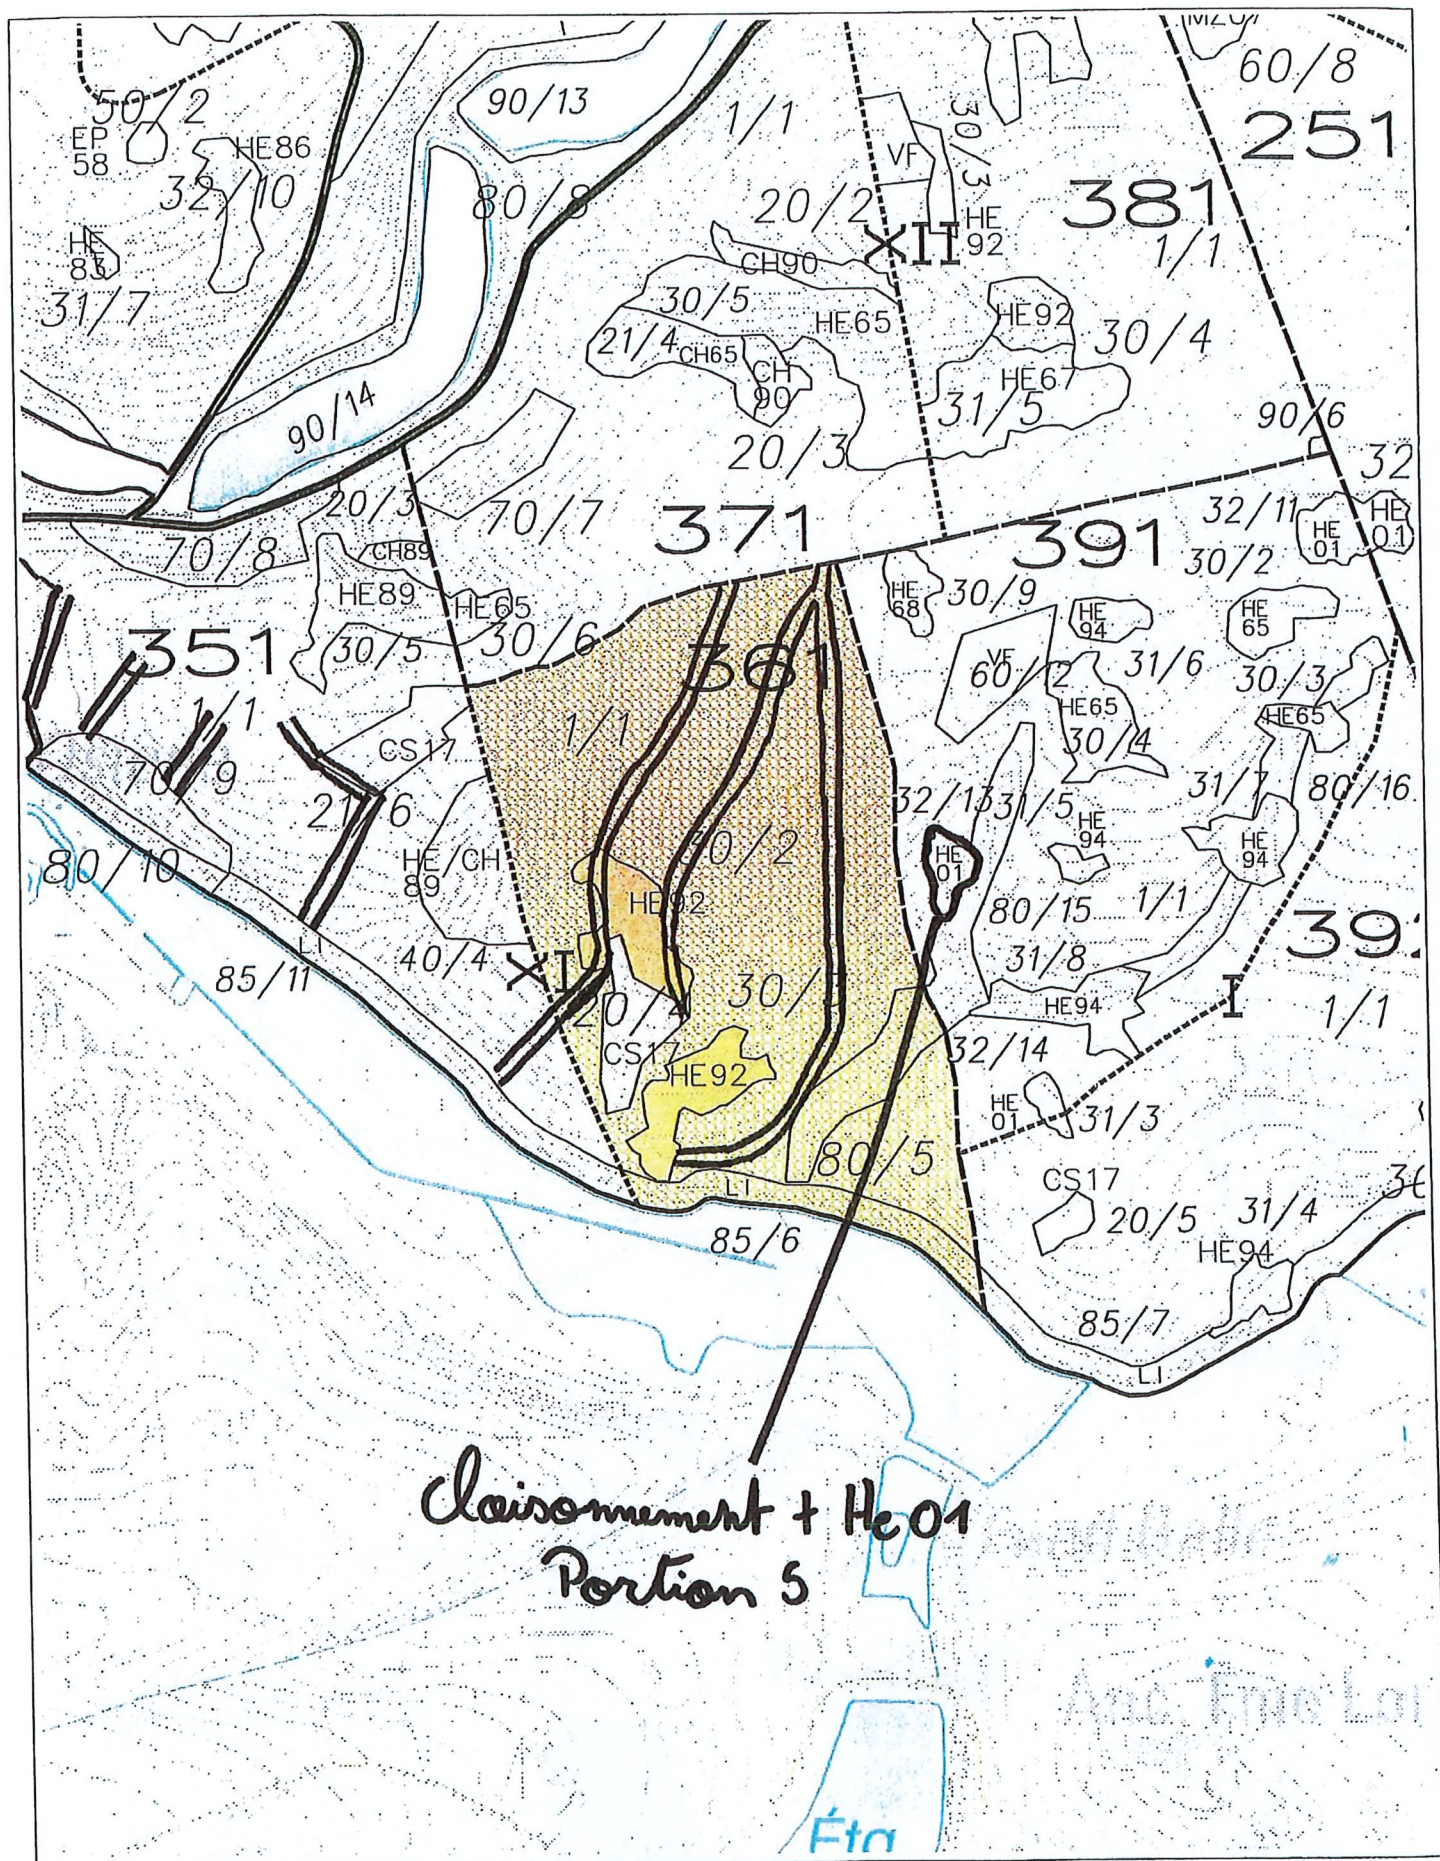

Cantonement 613

Tri 11

Propriété 3486

Comp 361 LES AISES (C11)

Echelle 1/ 5000

21/02/2020






Tri 11

Comp 361 LES AISES (C11)

21/02/2020



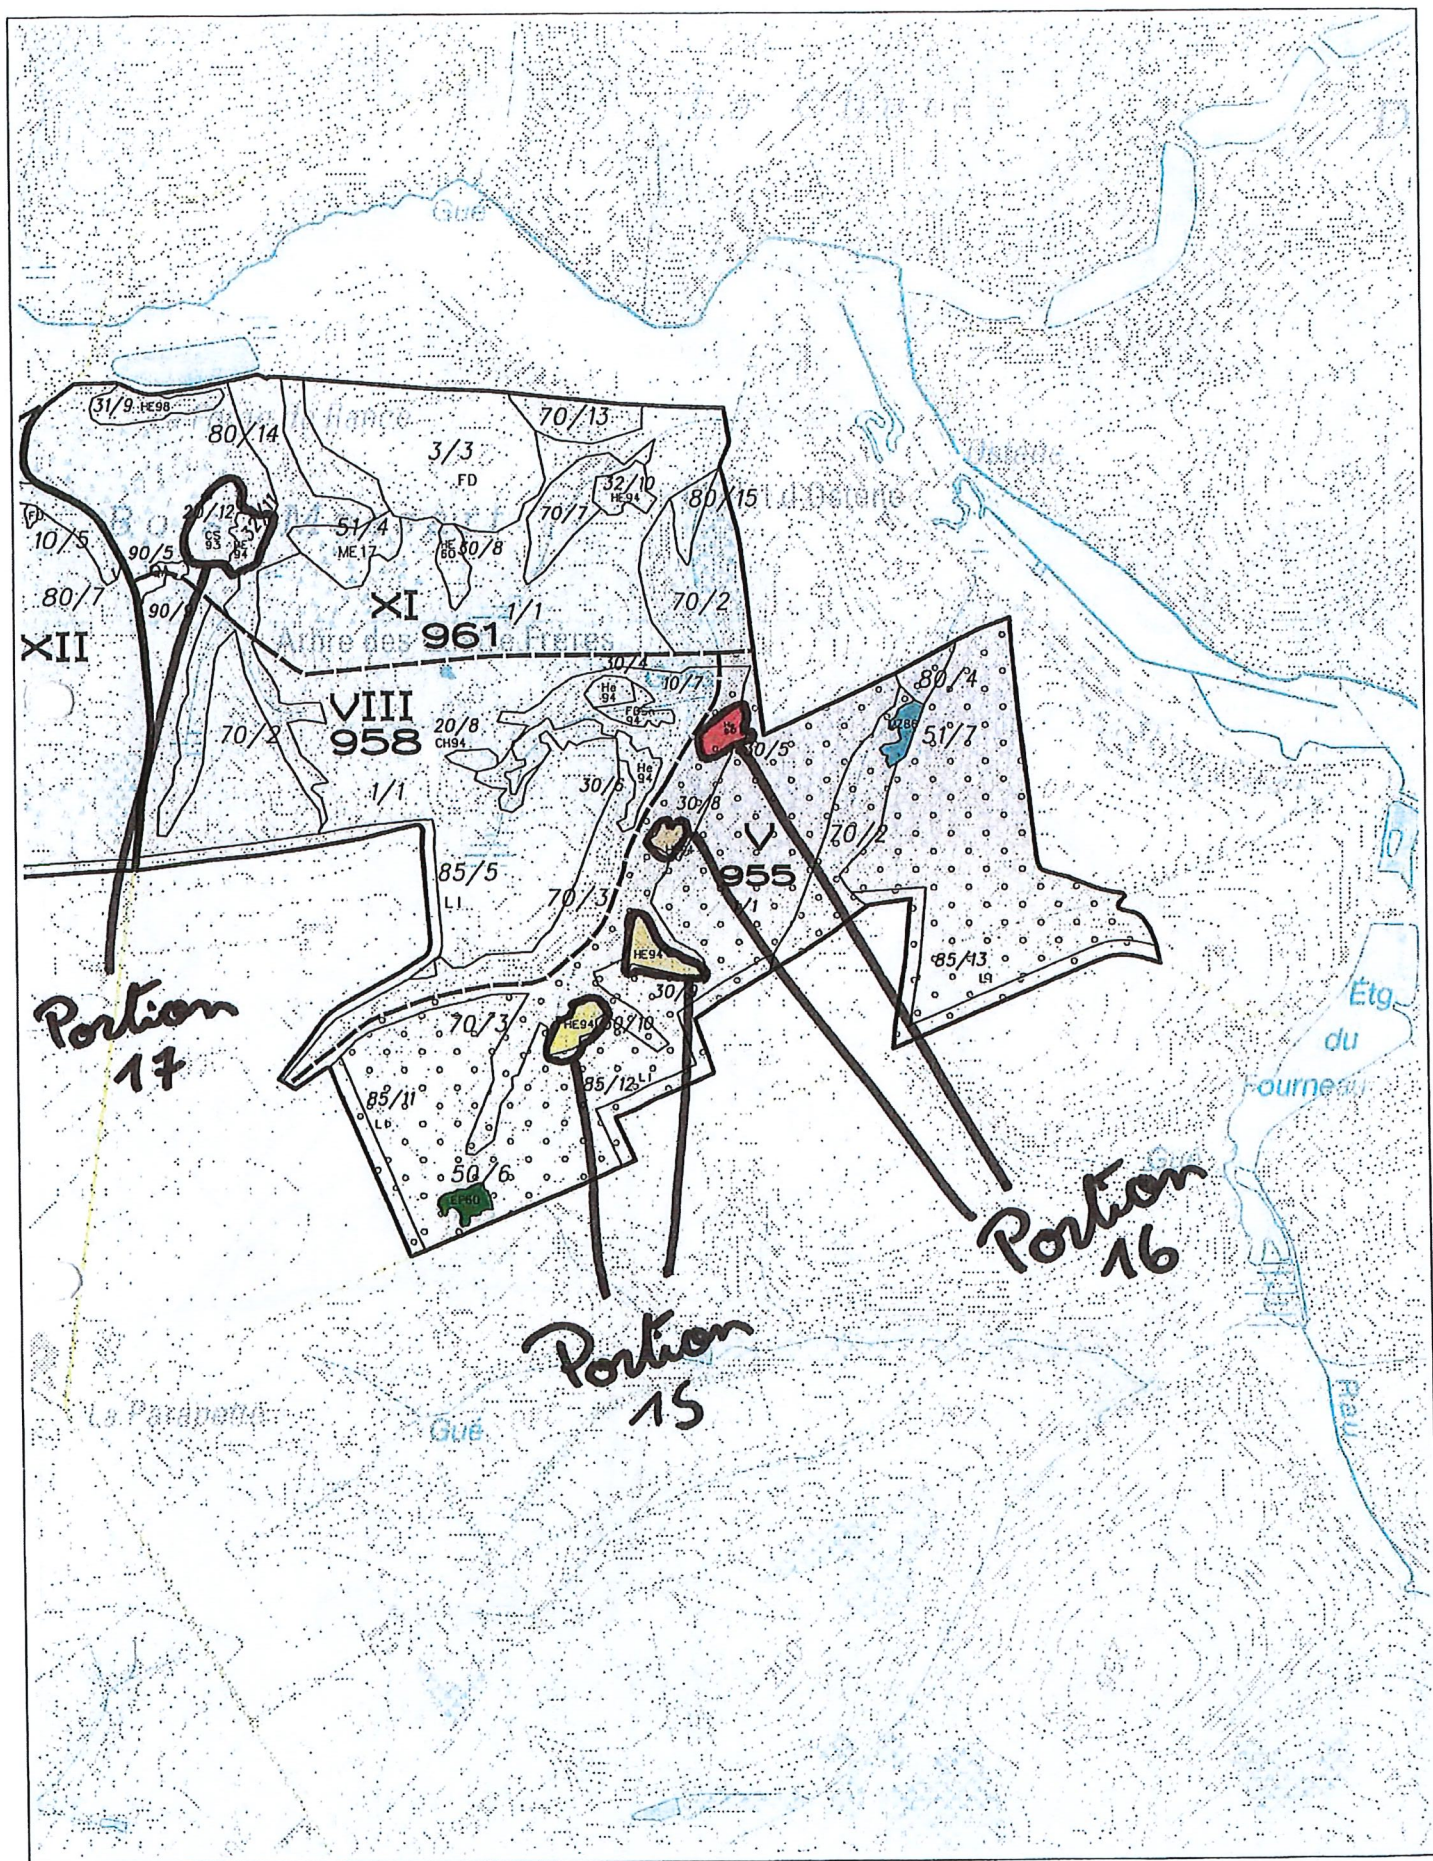

Cantonement 613

Tri 11

Propriété 3486
Comp 955 Coupe 5

Echelle 1/ 10000

21/02/2020





Tri 11

21/02/2020

